



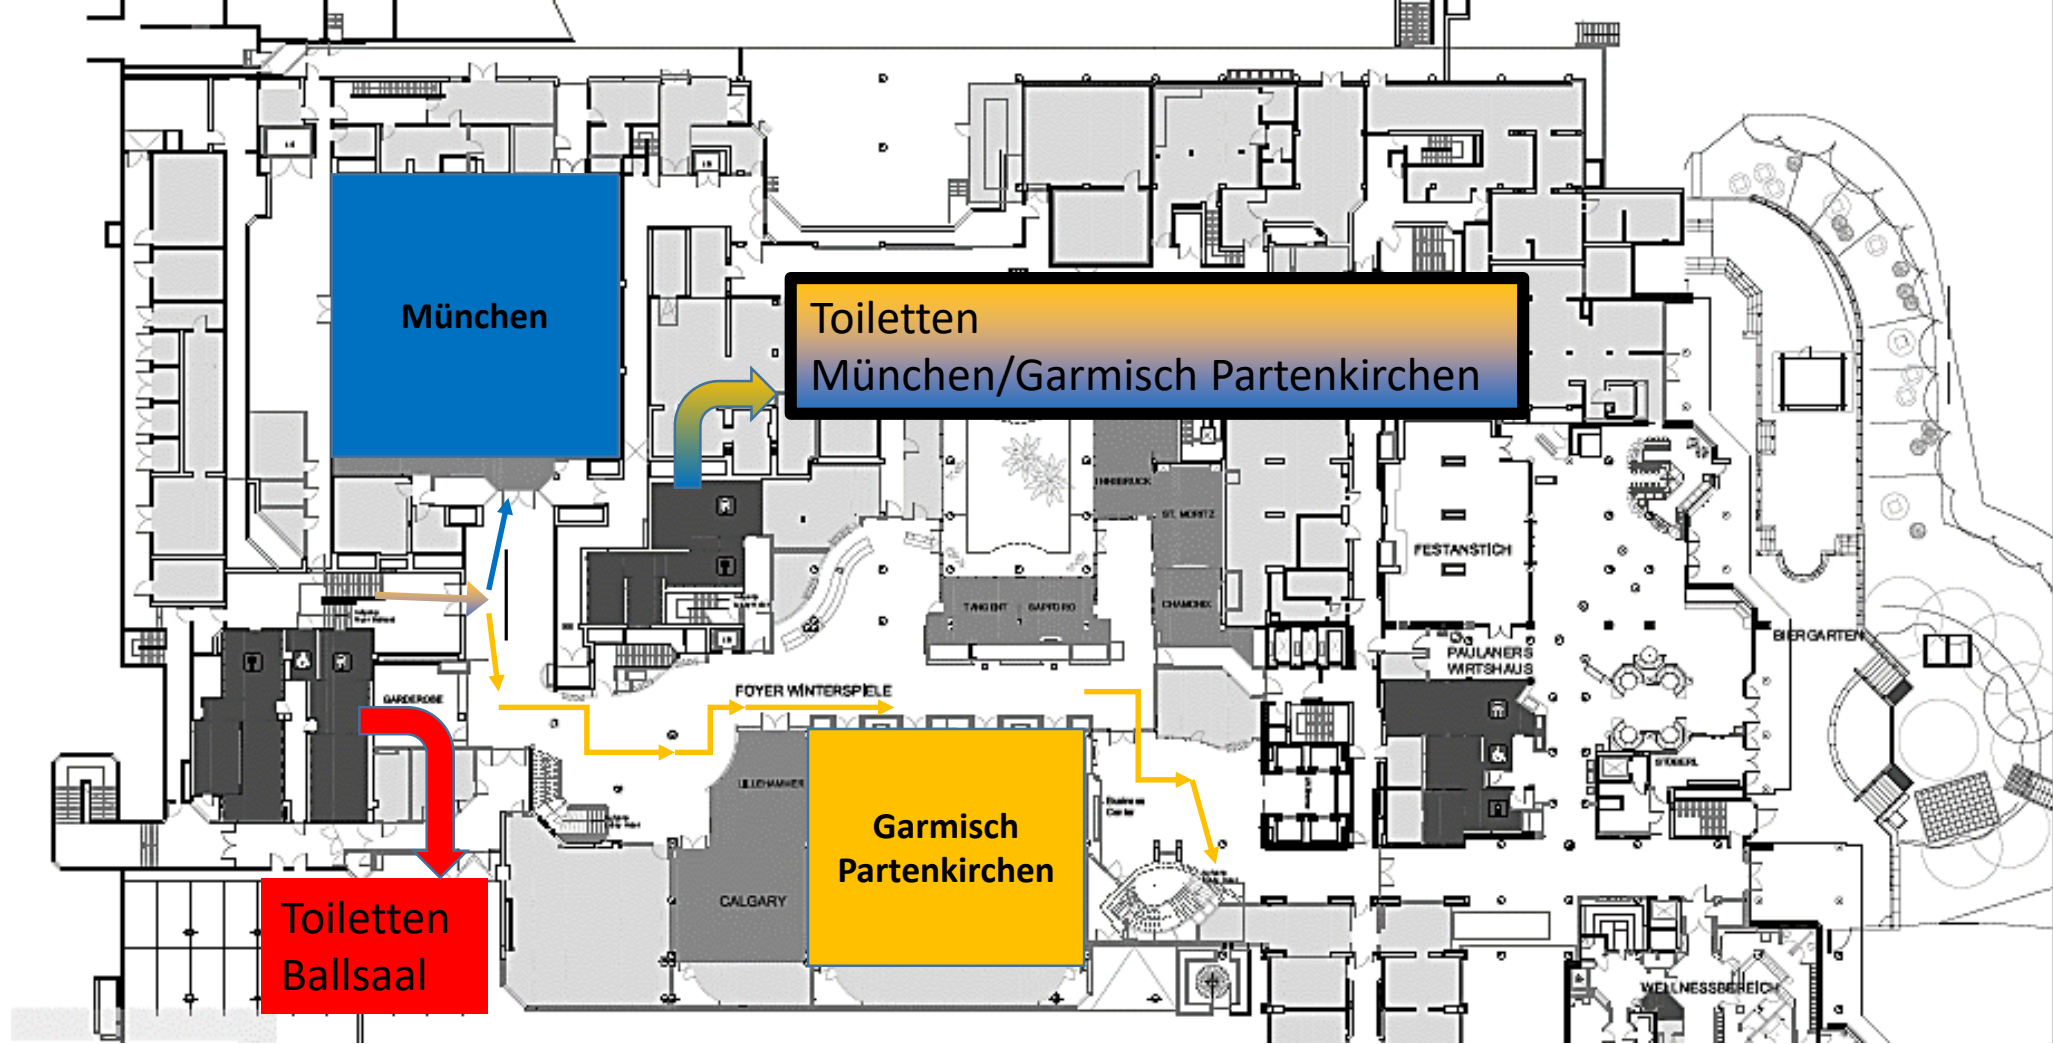

Untergeschoss

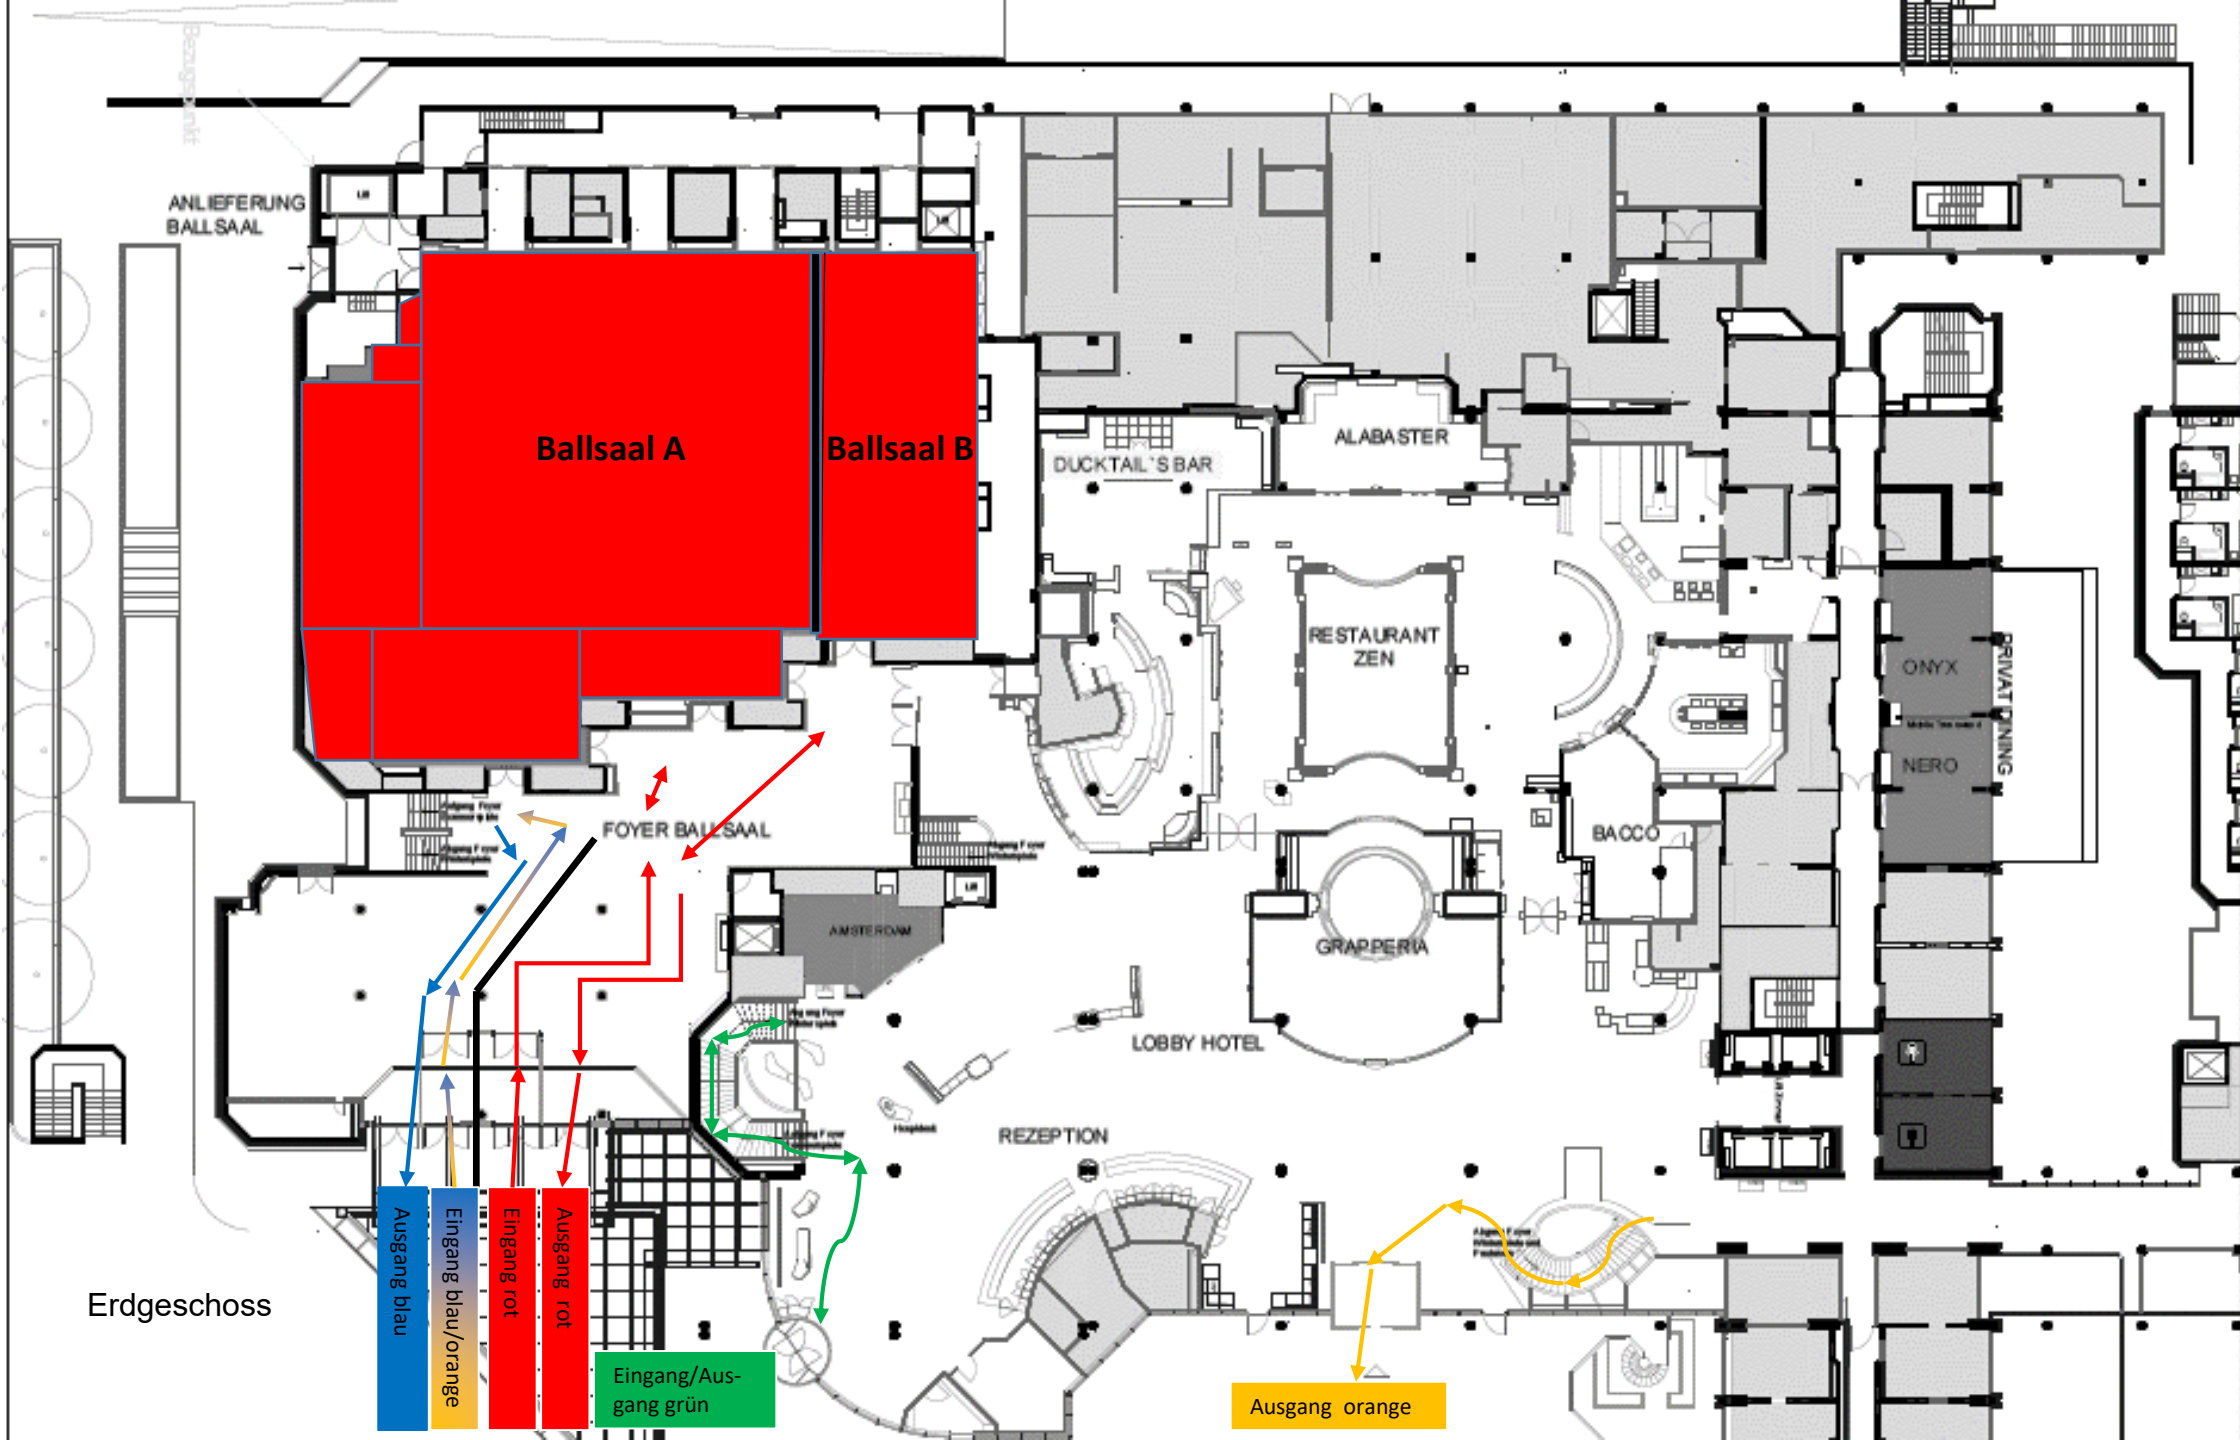

Erdgeschoss

Ausgang blau
Eingang blau/orange
Eingang rot
Ausgang rot

Eingang/Ausgang grün

Ausgang orange

